


L'Orée du Parc

Bâtiment J
4 chemin des Sources
38240 MEYLAN

Type : T2 Étage : 3 N° : J301

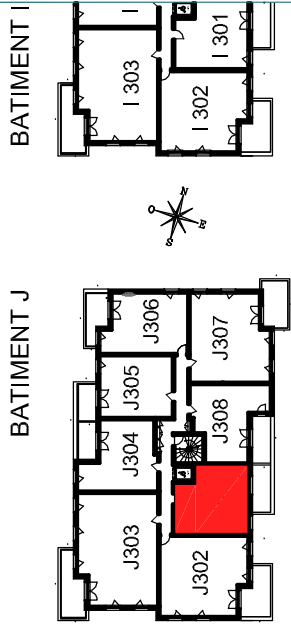

Logement Inclusif

HALL	3,80 m²
SEJOUR-CUISINE	20,20 m²
CHAMBRE	11,50 m²
SALLE D'EAU	4,20 m²
WC	1,80 m²
DEGAGEMENT	1,80 m²
SURFACE TOTALE HABITABLE	43,30 m²
BALCON	8,50 m²

Nota : la surface habitable des placards est incluse dans celle des pièces attenantes.



31-01-2025

LEGENDE

- FAUX-PLAFOND
- FAIENCE



www.grenoble-habitat.fr

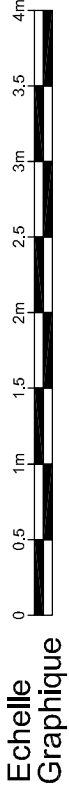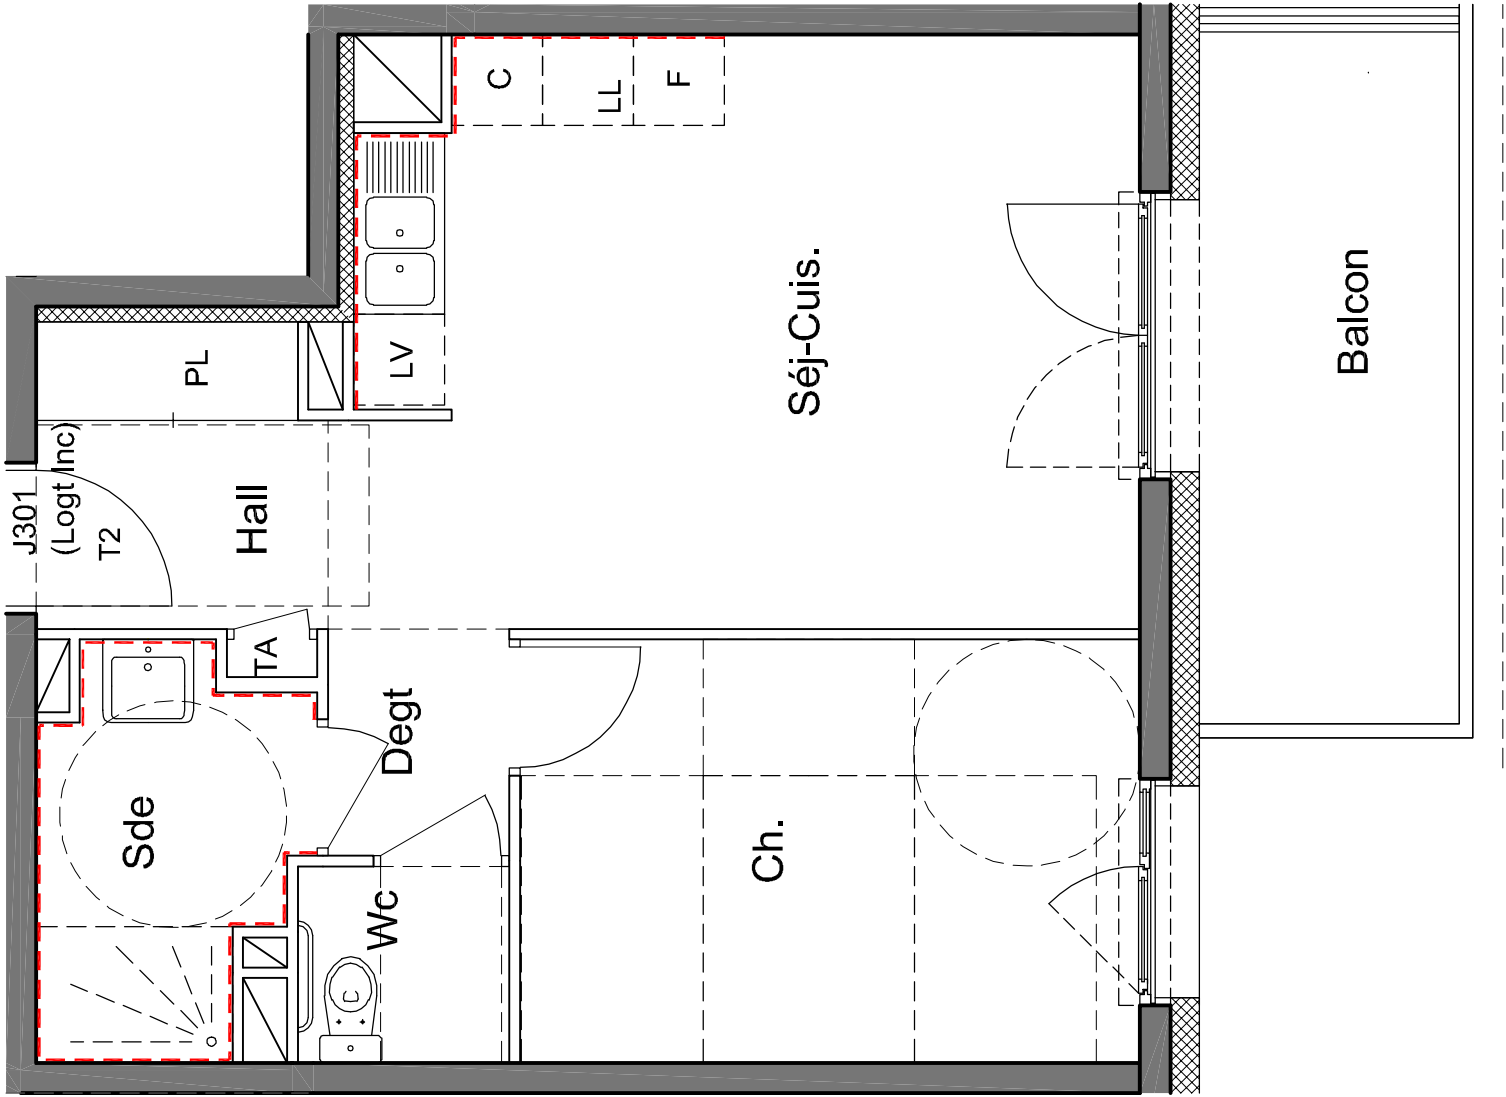

Nota : Des modifications sont susceptibles d'être apportées à ce plan en fonction des nécessités techniques et administratives lors de la réalisation pour les dimensions libres, positions des boîtes et équipements. Les surfaces et hauteurs sous plafond indiquées sont approximatives. Les relombées, les saillies, les faux plafonds, ainsi que l'empilement des équipements ne sont pas tous figurés ou le sont à titre indicatif et sont susceptibles d'évoluer en situation, en nombres et en dimensions. Les surfaces habitables sont conformes au décret du 23 Mars 1997 (ART. 41).

* Les emplacements dévolus aux équipements ménagers et à ceux liés au lavage du linge sont représentés sur le plan de vente en correspondance avec les différents raccordements nécessaires en électricité et en eau, aucun de ces éléments n'est fourni.